



NUOVO CATASTO EDILIZIO URBANO

(R. DECRETO-LEGGE 13 APRILE 1939, N. 652)


MONZA

Via

PROSPERITÀ

Planimetria dell'immobile situato nel Comune di
Ditta **COMO ED SPA**

Allegata alla dichiarazione presentata all'Ufficio Tecnico Erariale di **MILANO**

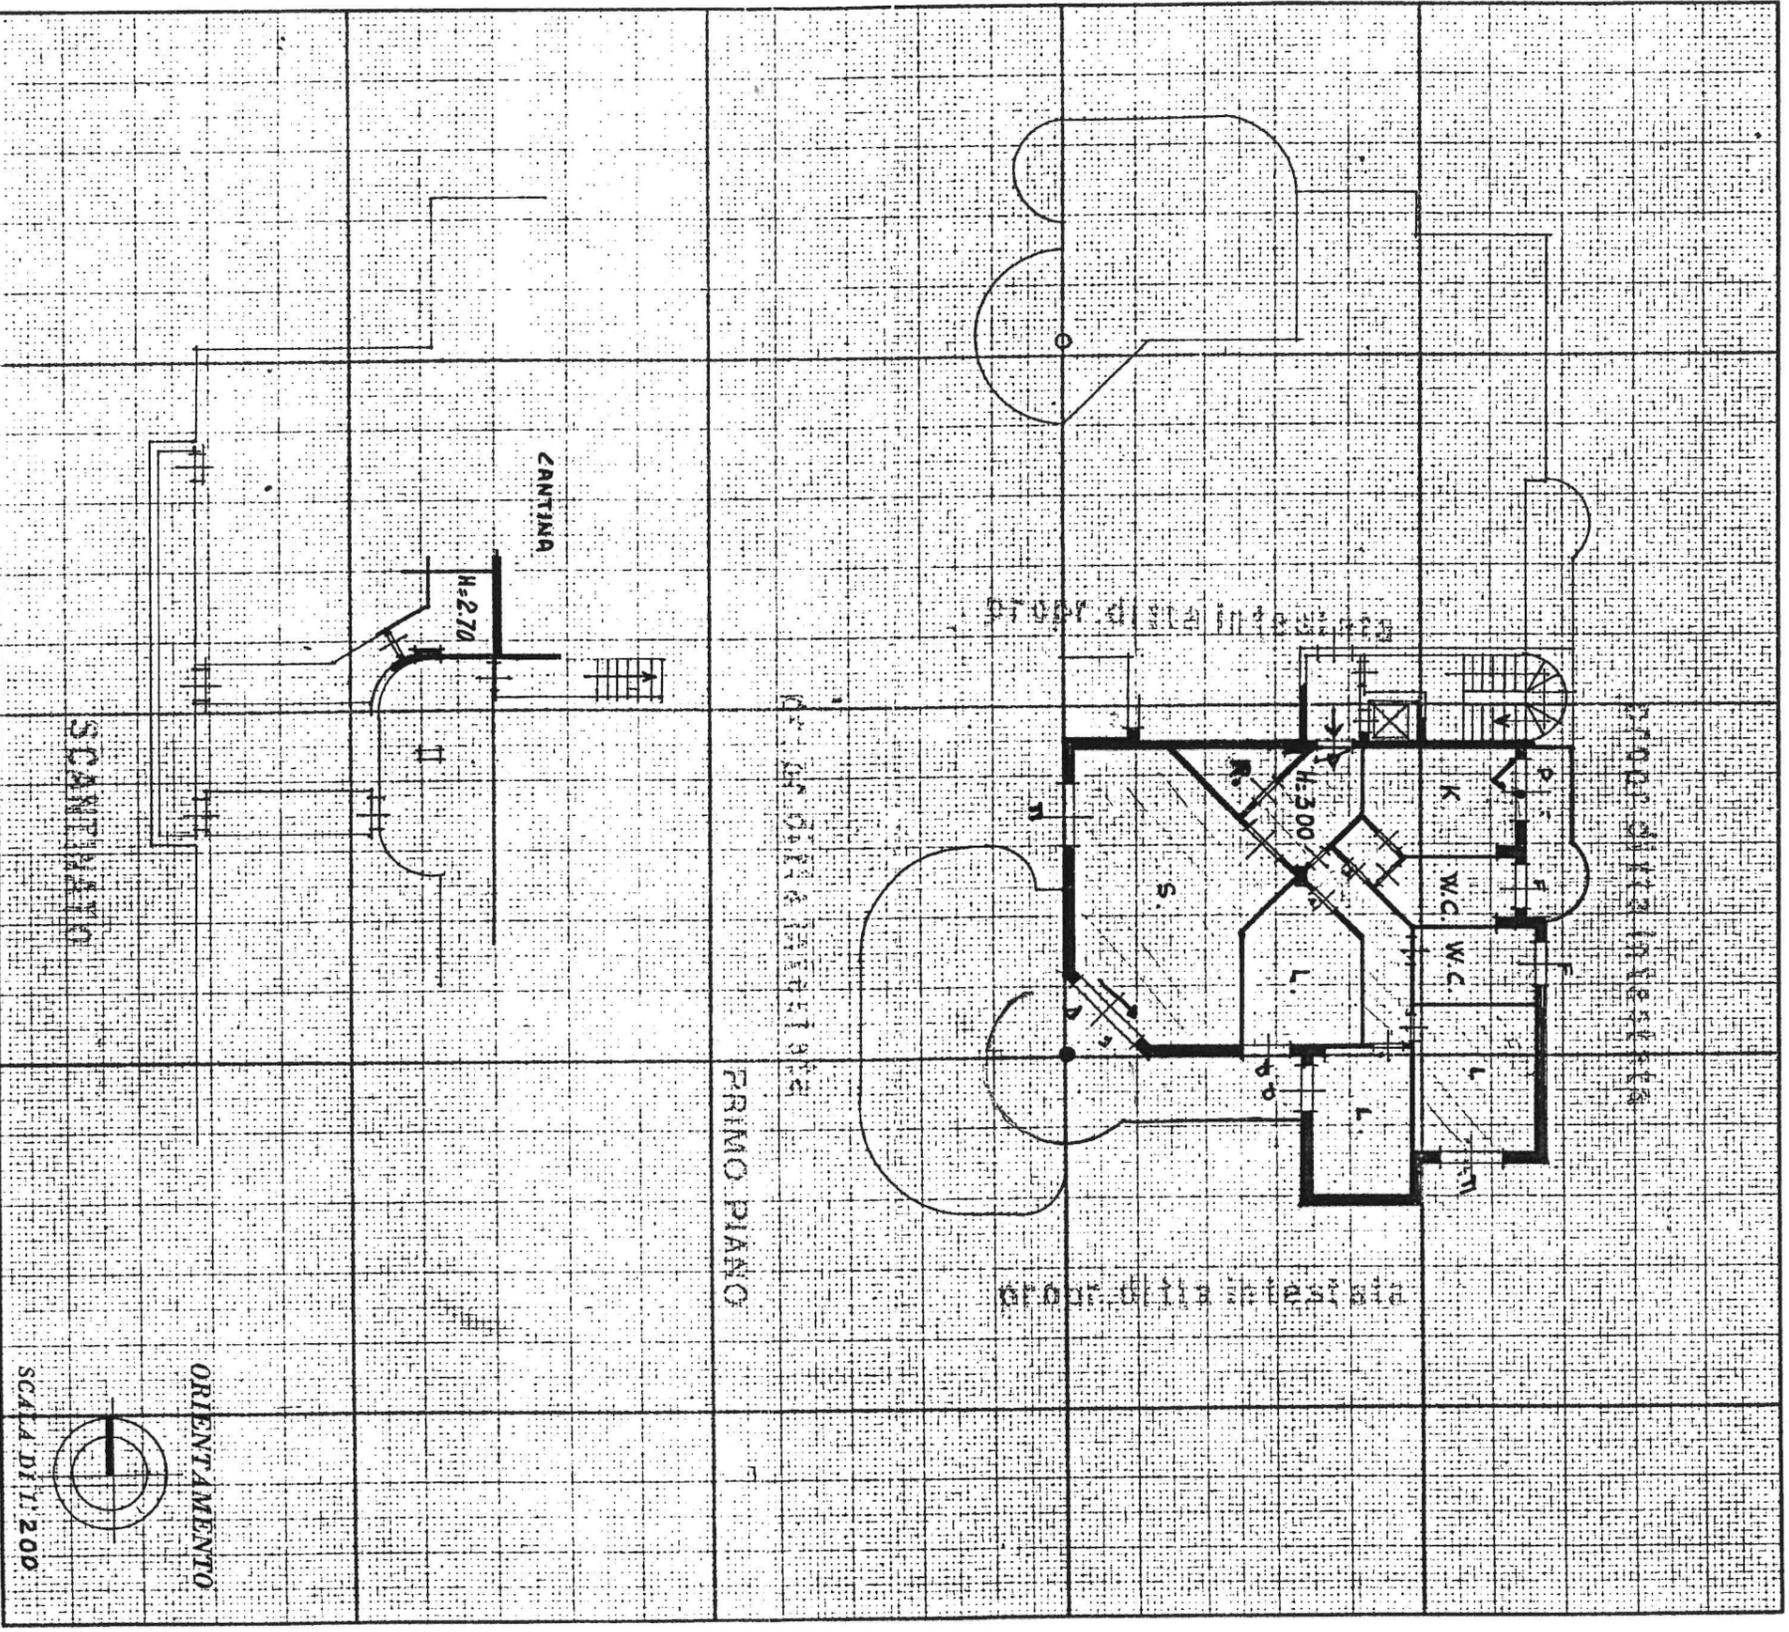

SPAZIO RISERVATO PER LE ANNOTAZIONI D'UFFICIO

DATA
PROT. N°

Compilata dal **MICO CONCINI**
(Titolo, nome e cognome del tecnico)

Iscritto all'Albo degli
della Provincia di **MONZA**

DATA **25.12.72**

Firma: **Leone Pic**